

மனைப்பிரிவு வரைபடம்
 மாவட்ட நகர் ஊராட்சி அலுவலகம்
 தென்காசி மாவட்டம்.
 தென்காசி வட்டம்,
 கீழ்ப்பாவுர் ஊராட்சி ஒன்றியம்,
 திப்பணம்பட்டி ஊராட்சி,
 திப்பணம்பட்டி கிராமம்

சர்வே எண்கள்:611/1,2A, 2B,3, 620/4, 7-ல் அமையும் குடியிருப்பு மனைப்பிரிவின் தொழில்நுட்ப ஒப்புதல் வரைபடம்.

அளவு = 1:400 இணையதள விண்ணப்ப எண்:0M23D31T
 குறிப்பு
 மனைப்பிரிவு இடத்தின் மொத்த பரப்பளவு = 8446.28 ச.மீ (2.08ஏக்கர்)
 உத்தேச மனைப்பிரிவு சாலையின் பரப்பளவு = (-) 2862.30 ச.மீ
 எஞ்சிய மனைப்பிரிவு இடத்தின் பரப்பளவு = 5583.98 ச.மீ

கோரிய மனைகள் - 36
 ஒதுக்கிய மனைகள் - 34

மனைப்பிரிவு இடத்தின் எல்லை -
 நிலையில் உள்ள சாலை -

பொது ஒதுக்கீடுகள்:-

- TNCDPR-2019 விதி எண்:47(6)-ன் படி 10 சதவீதம் பூங்கா பரப்பிற்கு ஈடான அரசு வழிகாட்டி மதிப்பீட்டின்படி ரூ.47,495/- நாள்:29.04.2024-ல் அரசு கணக்கில் மனுதாரரால் செலுத்தப்பட்டுள்ளது.
- திப்பணம்பட்டி ஊராட்சிக்கு தாயத்திர ஆவணம் எண்:2156/2024 நாள்:25.04.2024 (மற்றும்) சீர்திருத்தல் ஆவணம் எண்:2456/2024 நாள்:10.05.2024-ன் மூலம் ஒப்படைப்பு செய்யப்பட்டவை:
 - i) உத்தேச மனைப்பிரிவு சாலைகள் மற்றும் மூலை முடக்கு பரப்பு - 2862.30 ச.மீ
 - ii) (A) உள்ளாட்சிக்கு ஒப்படைப்பு செய்யப்பட்டுள்ள பொது உபயோக (PUBLIC PURPOSE) ஒதுக்கீடு - 29.50 ச.மீ(0.53%)
 - (B) உள்ளாட்சிக்கு ஒப்படைப்பு செய்யப்பட்டுள்ள பொது உபயோக (TANGEDCO) ஒதுக்கீடு - 29.50 ச.மீ(0.53%)

மூலை முடக்கு : 7மீ,9மீ (ம)10மீ அகல சாலைகளுக்கு :1.5மீx1.5மீ
 கட்டிட வரம்பு : 7மீ,9மீ அகல சாலைகளுக்கு:1.5மீ (ம)
 10மீ அகல சாலைகளுக்கு : 3.00மீ

நிபந்தனைகள்:

- அரசாணை நிலை எண்: 71 ஊரக வளர்ச்சி மற்றும் உள்ளாட்சி துறை நாள்:16.08.2003- ன் படி நில உரிமம் குறித்து திப்பணம்பட்டி ஊராட்சி தலைவர் உறுதி செய்துகொள்ள வேண்டும். மேலும் சாலைகள் மூலை முடக்கு மற்றும் பொது உபயோகம் ஒதுக்கீடு பகுதியினை உள்ளாட்சிக்கு தான பத்திரம் மூலம் ஒப்படைப்பு செய்யப்பட்டுள்ளது.
- இம்மனைப்பிரிவிற்கு உள்ளாட்சியால் இறுதி ஒப்புதல் வழங்கும் முன் இவ்விடத்தில் எந்த துறையாலும் நில ஆர்ஜித நடவடிக்கை ஏதும் செய்யப்படவில்லை என்றும் நில ஆர்ஜித நடவடிக்கை தரகோரி மாவட்ட வருவாய் அலுவலரிடமிருந்து உத்தேசங்கள் ஏதும் பெறப்படவில்லை என்றும் உள்ளாட்சி உறுதி செய்துகொள்ளவேண்டும்.
- நில உரிமம் குறித்து சமர்ப்பிக்கப்பட்ட சான்றுகள் மற்றும் பரிசீலனைக்கு சமர்ப்பிக்கப்பட்ட ஆவணங்கள் ஆகியவை சரியானவையல்ல என அறியப்பட்டால் அல்லது மனைப்பிரிவிற்கு தெழில்நுட்ப ஒப்புதல் வழங்கியதால் பாதிப்பு ஏற்படக்கூடிய சூல்நிலை ஏற்பட்டால் மனைப்பிரிவிற்கு வழங்கப்பட்ட தொழில்நுட்ப ஒப்புதல் எவ்வித முன்னறிவிப்புமின்றி இரத்து செய்யப்படும்.
- அரசாணை நிலை எண்:181 வீட்டுவசதி மற்றும் நகர்ப்புற வளர்ச்சி துறை நாள்:19.12.2020- ன் படி திப்பணம்பட்டி ஊராட்சி தலைவர் தொடர் நடவடிக்கைகள் மேற்கொள்ளப்பட வேண்டும்.


ம.வ/தேமாநகராட்சி எண்:SWP/19/2024

உதவி இயக்குநர்
 மாவட்ட நகர்ஊராட்சி அலுவலகம்
 தென்காசி

அளவர்/உதவி வரைவாளர் வரைவாளர் நிலை-III மேற்பார்வையாளர்



வ

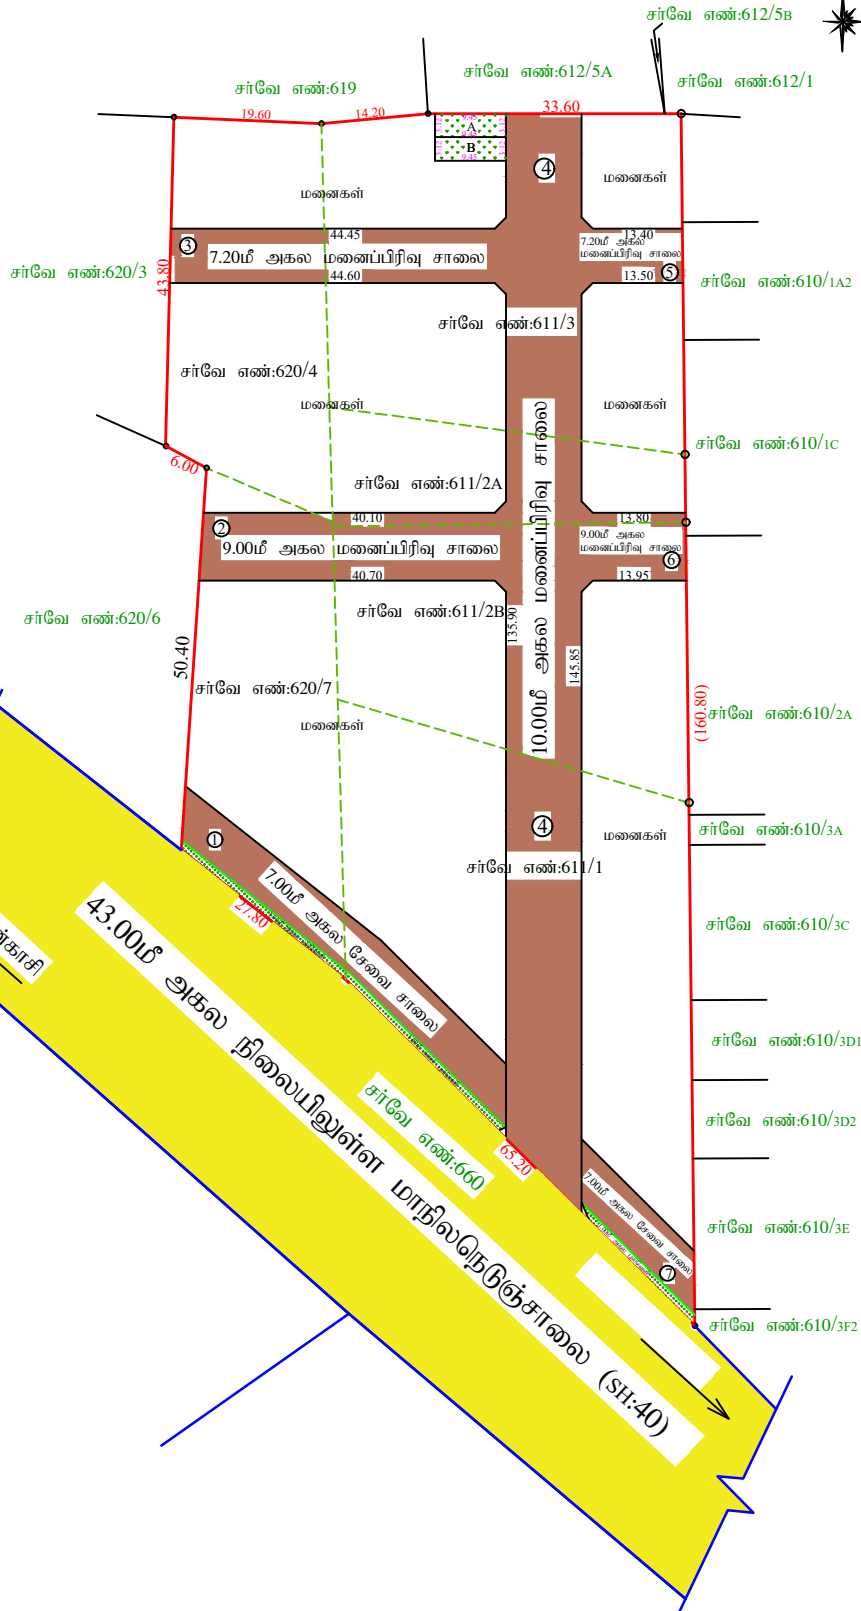

மணைப்பிரிவு வரைபடம்
 மாவட்ட நகர் ஊரமைப்பு அலுவலகம்
 தென்காசி மாவட்டம்.
 தென்காசி வட்டம்,
 திப்பணம்பட்டி ஊராட்சி
 திப்பணம்பட்டி கிராமம்,

சர்வே எண்கள்:611/1,2A, 2B,3, 620/4, 7 -ல் அமையும் குடியிருப்பு மணைப்பிரிவின் சாலை அமைப்பு ஒப்புதல் வரைபடம்.

அளவு = 1:400 இணையதள விண்ணப்ப எண்:0M23D31T
 குறிப்பு
 மணைப்பிரிவு இடத்தின் மொத்த பரப்பளவு = 8446.28 ச.மீ (2.08ஏக்கர்)
 உத்தேச மணைப்பிரிவு சாலையின் பரப்பளவு = (-) 2862.30 ச.மீ
 எஞ்சிய மணைப்பிரிவு இடத்தின் பரப்பளவு = 5583.98 ச.மீ

கோரிய மனைகள் - 36
 ஒதுக்கிய மனைகள் - 34

மணைப்பிரிவு இடத்தின் எல்லை
 நிலையில் உள்ள சாலை

பொது ஒதுக்கீடுகள்:-
 1. TNCDPR-2019 விதி எண்:47(6)-ன் படி 10 சதவீதம் பூங்கா பரப்பிற்கு கூடான அரசு வழிகாட்டி மதிப்பீடுகளைக் கண்காணக்கும் அலுவலகம் அங்கீகரிக்கப்பட வேண்டும்.

2. திப்பணம்பட்டி ஊராட்சிக்கு தானபத்திர ஆவணம் மூலம் ஒப்படைப்பு செய்யப்பட வேண்டியவை:
 i) உத்தேச மணைப்பிரிவு சாலை மற்றும் மூலை முடக்குகள் :
 மணைப்பிரிவு சாலை-181 பரப்பு (111' அகல பரப்பளவு) - 399.40 ச.மீ
 மணைப்பிரிவு சாலை-288 பரப்பு - 363.70 ச.மீ
 மணைப்பிரிவு சாலை-388 பரப்பு - 320.60 ச.மீ
 மணைப்பிரிவு சாலை-488 பரப்பு - 1409.10 ச.மீ
 மணைப்பிரிவு சாலை-588 பரப்பு - 96.80 ச.மீ
 மணைப்பிரிவு சாலை-688 பரப்பு - 125.00 ச.மீ
 மணைப்பிரிவு சாலை-788 பரப்பு (111' அகல பரப்பளவு) - 147.70 ச.மீ
 மூலை முடக்குகளின் பரப்பு (10-எண்ணம்) - 12.50 ச.மீ
 மணைப்பிரிவு சாலைகள் மற்றும் மூலை முடக்குகளின் மொத்த பரப்பு - 2862.30 ச.மீ

ii) உள்ளாட்சிக்கு ஒப்படைப்பு செய்யப்பட வேண்டிய பொது உபயோக (PUBLIC PURPOSE) ஒதுக்கீடு: 29.48 ச.மீ(0.53%)
 (ii) உள்ளாட்சிக்கு ஒப்படைப்பு செய்யப்பட வேண்டிய பொது உபயோக (TANGEDCO) ஒதுக்கீடு - 29.48 ச.மீ(0.53%)

மூலை முடக்கு : 7மீ,9மீ (ம)10மீ அகல சாலைகளுக்கு :1.5மீx1.5மீ
 கட்டிட வரம்பு : 10மீ அகல சாலைகளுக்கு : 3.00மீ

நிபந்தனைகள்:
 1. அரசாணை நிலை எண்: 71 ஊரக வளர்ச்சி மற்றும் உள்ளாட்சி துறை நான்:16.08.2003-ன் படி நில உரிமம் குறித்து திப்பணம்பட்டி ஊராட்சி தலைவர் உறுதி செய்துகொள்ள வேண்டும். மேலும் சாலைகள் மூலை முடக்கு மற்றும் பொது உபயோகம் ஒதுக்கீடு பகுதியினை உள்ளாட்சிக்கு தான பத்திரம் மூலம் ஒப்படைப்பு செய்யப்பட வேண்டும்.
 2. இம்மணைப்பிரிவிடத்து உள்ளாட்சியால் இறுதி ஒப்புதல் வழங்கும் முன் இன்விடத்தில் எந்த துறையாலும் நில ஆர்ஜித நடவடிக்கை ஏதும் செய்யப்படவில்லை என்றும் நில ஆர்ஜித நடவடிக்கை தடுகோரி மாவட்ட வருவாய் அலுவலரிடமிருந்து உத்தேசங்கள் ஏதும் பெறப்படவில்லை என்றும் உள்ளாட்சி உறுதி செய்துகொள்ளவேண்டும்.
 3. நில உரிமம் குறித்து சமீபிக்கப்பட்ட சான்றுகள் மற்றும் பரிசீலனைக்கு சமீபிக்கப்பட்ட ஆவணங்கள் ஆகியவை சரியானவையல்ல என அறிவிக்கப்பட்டால் அல்லது மணைப்பிரிவிடத்து தெழில்நுட்ப ஒப்புதல் வழங்கியதால் பாதிப்பு ஏற்படக்கூடிய சூழ்நிலை ஏற்படும் மணைப்பிரிவிடத்து வழங்கப்பட்ட தொழில்நுட்ப ஒப்புதல் எவ்வித முன்விதிப்படிமீறி இடத்து செய்யப்படும்.
 4. அரசாணை நிலை எண்:181 விட்டுவசதி மற்றும் நகர்ப்புற வளர்ச்சி துறை நான்:19.12.2020-ன் படி திப்பணம்பட்டி ஊராட்சி தலைவர் தொடர் நடவடிக்கைகள் மேற்கொள்ளப்பட வேண்டும்.

ம.வ/தொமாநணஅ எண்:SWP/ /2024

Signature Not Verified
 Signed by: Assistant Director
 Location: Tenkasi
 Date: 2024.04.18 10:56:53
 மாவட்ட நிர்வாக அலுவலகம்
 தென்காசி